


СПРАВКА по Производственно-ремонтной базе г.Петрозаводска

1. Электроэнергия. Установленная мощность, кВт	1200
2. Водоснабжение. Лимит, куб.м.	30 в день
3. Водоотведение. Выход, куб.м.	30 в день
4. Отопление. Мах, Гкал	2 котла по 120кВт на диз. топливе 2 котла по 60кВт на электричестве (отопление только административного корпуса и ремонтных мастерских)
5. Общая площадь земельного участка	34'316 кв.м.
6. Здание административно-бытового корпуса	1'195,3 кв.м.
7. Здание цеха	1'792 кв.м.
8. Здание насосной	26,8 кв.м.
9. Здание склада	561,2 кв.м.
10. Здание склада	566,5 кв.м.
11. Здание гаража	564,4 кв.м.

ПЛАН-СХЕМА
территории ДОО "МЕХКОЛОННА №46"
проезд Энергетиков, 33

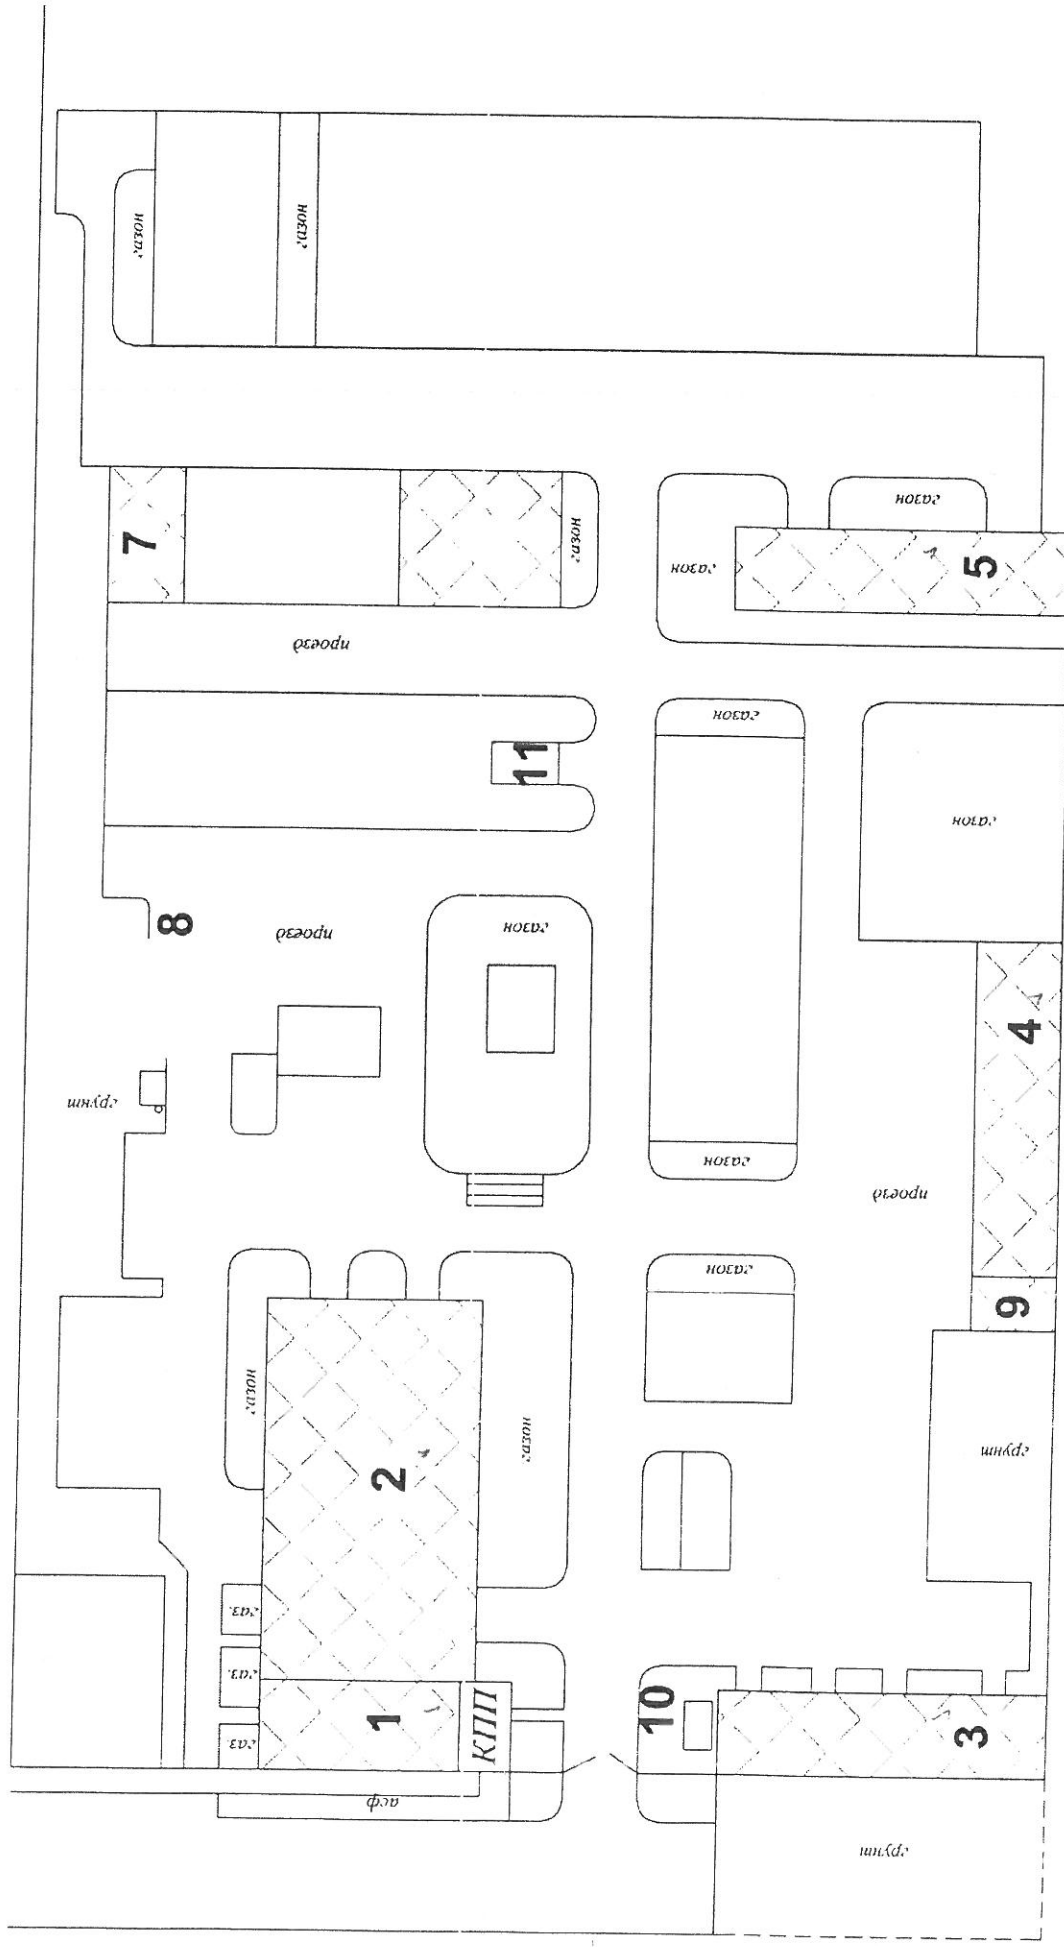

- 1-Админ. корпус
- 2-Центр. склад
- 3-Склад матер.
- 4-Склад
- 5-Склад матер.
- 6-Склад матер.
- 7-Ангар
- 8-Котельная
- 9-Склад матер.
- 10- Склад
- 11 НАСОСНАЯ